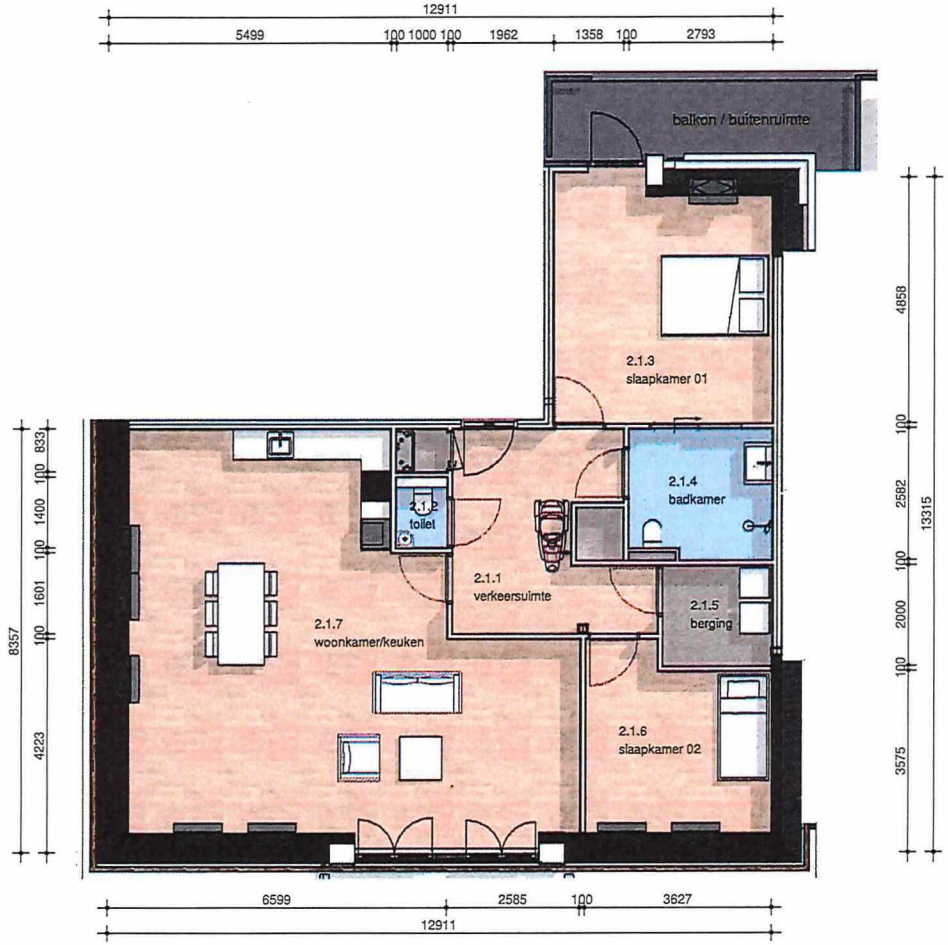

Adres: Dubbelstraat ..... 8561BC Balk

Aan deze tekeningen kunnen geen rechten worden ontleend

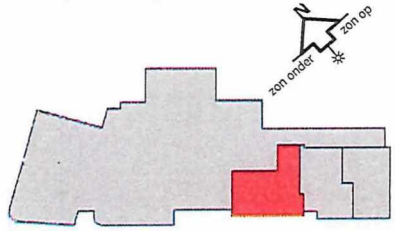

Huisnummer 1-16 (Let op: aangepaste schaal)

Tweede verdieping

GO totaal: 121.2 m²

FRISIA INVEST
VASTGOED & ONTWIKKELING

patyna

PENTA
ARCHITECTEN

* alle maten in het werk te controleren

titel:
Herbestemming voormalige Gemeentehuis Balk

onderdeel:
Appartement 1.16

get.: RV
datum: 23-03-2021
formaat: A3
schaal: 1:100
bladnummer:
A16
projectnummer:
1579

G:\Project\1579 Herbestemming gemeentehuis Balk\R1579\Werktekeningen\1579_Werktekeningen Revisie-1.rvt