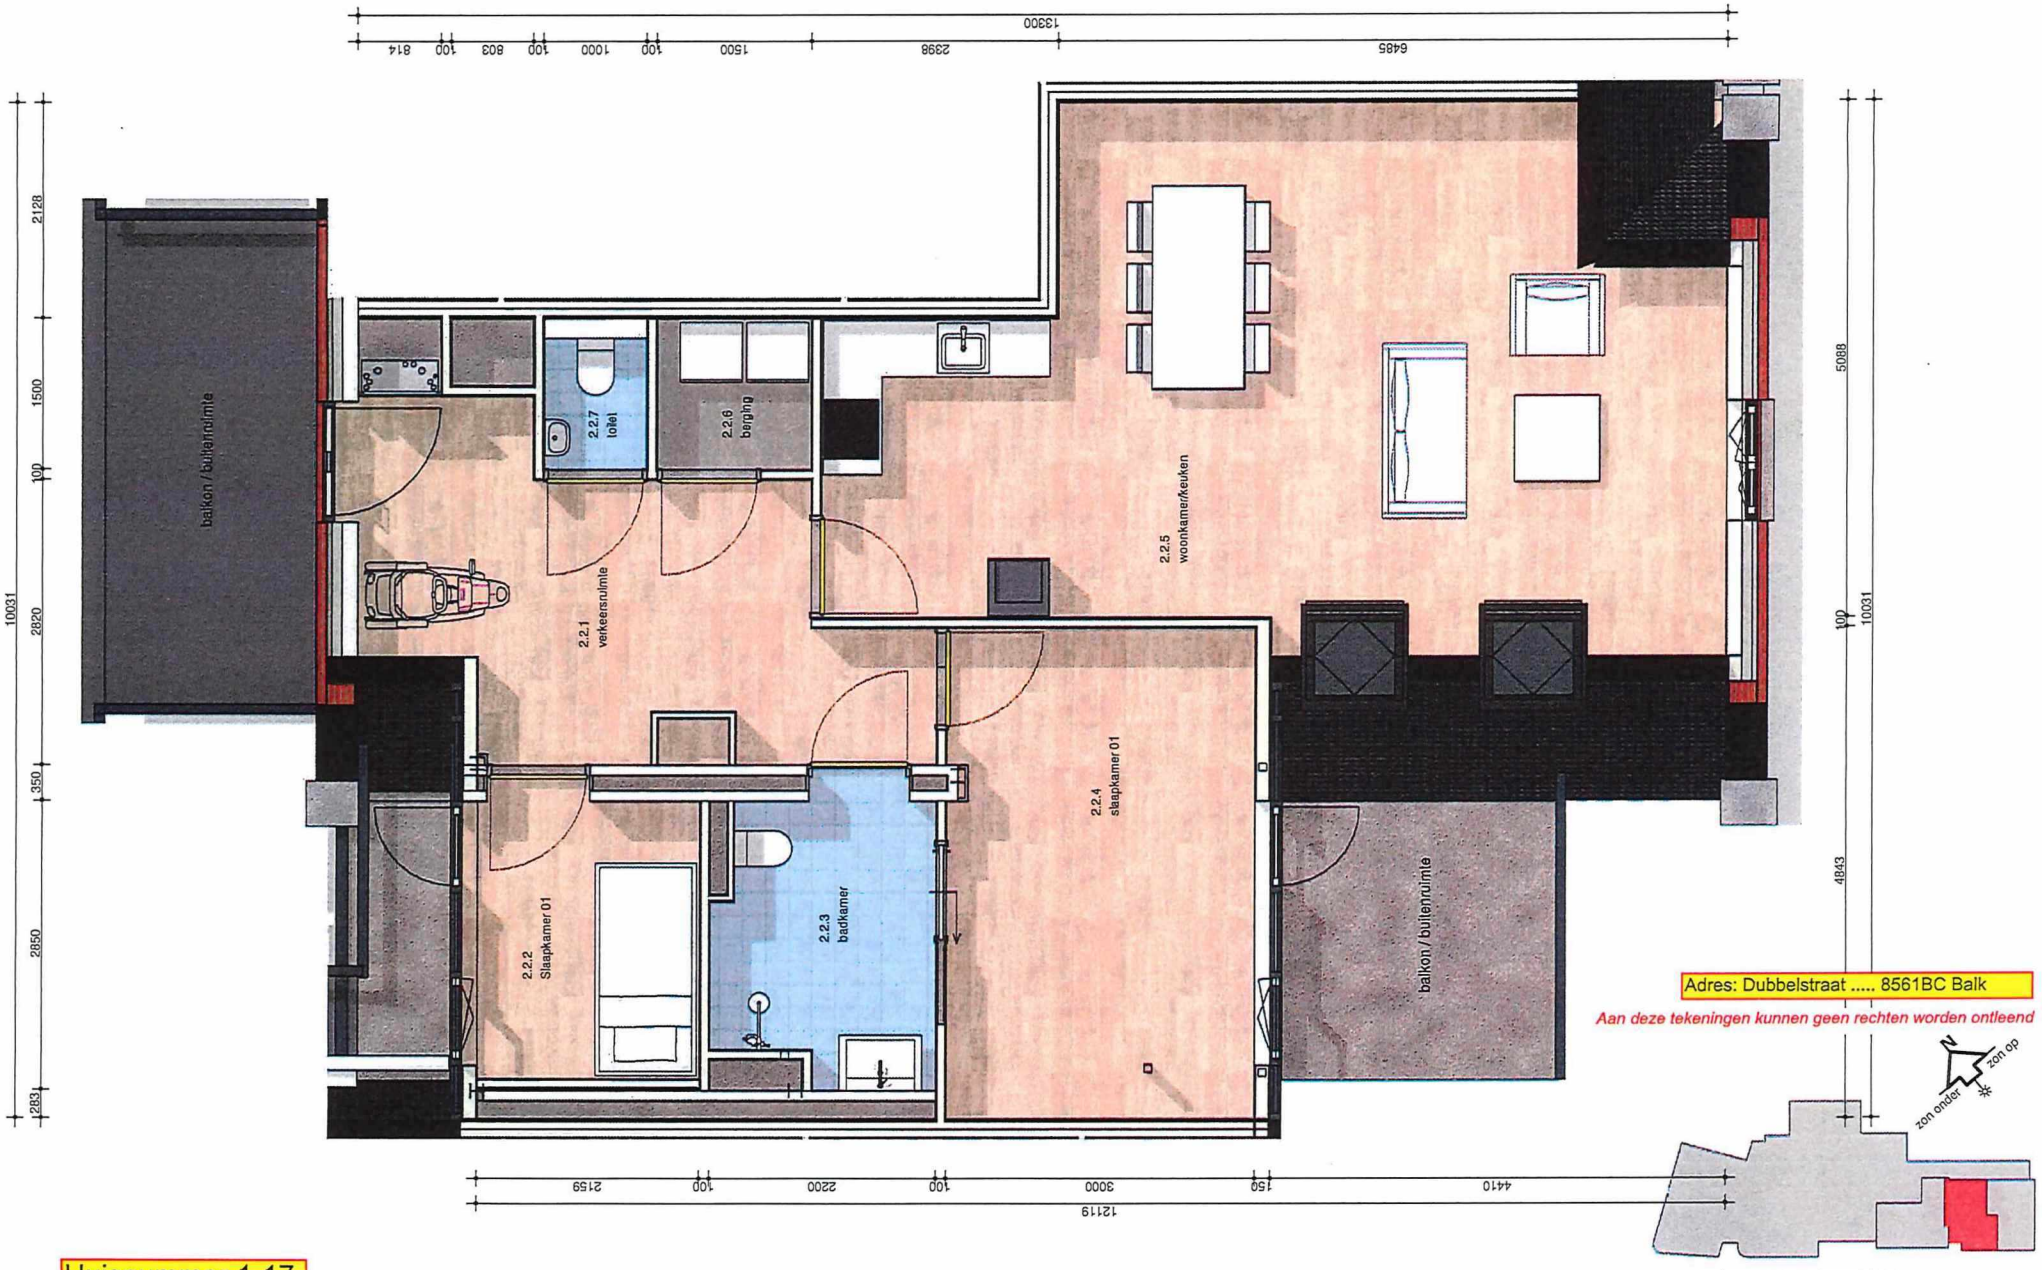

Adres: Dubbelstraat ..... 8561BC Balk

Aan deze tekeningen kunnen geen rechten worden ontleend

zon op

zon onder

Huisnummer 1-17

Tweede verdieping

GO totaal: 88.8 m²

FRISIA INVEST
VASTGOED & ONTWIKKELING

patyna

PENTA
ARCHITECTEN

* alle maten in het werk te controleren

titel:
Herbestemming voormalige Gemeentehuis Balk

onderdeel:
Appartement 1.17

get.: RV
datum: 23-03-2021
formaat: A3
schaal: 1:50
bladnummer:
A17
projectnummer:
1579

G:\Project\1579 Herbestemming gemeentehuis Balk\R1579\Werktekeningen\1579_Werktekeningen Revisie-1.rvt