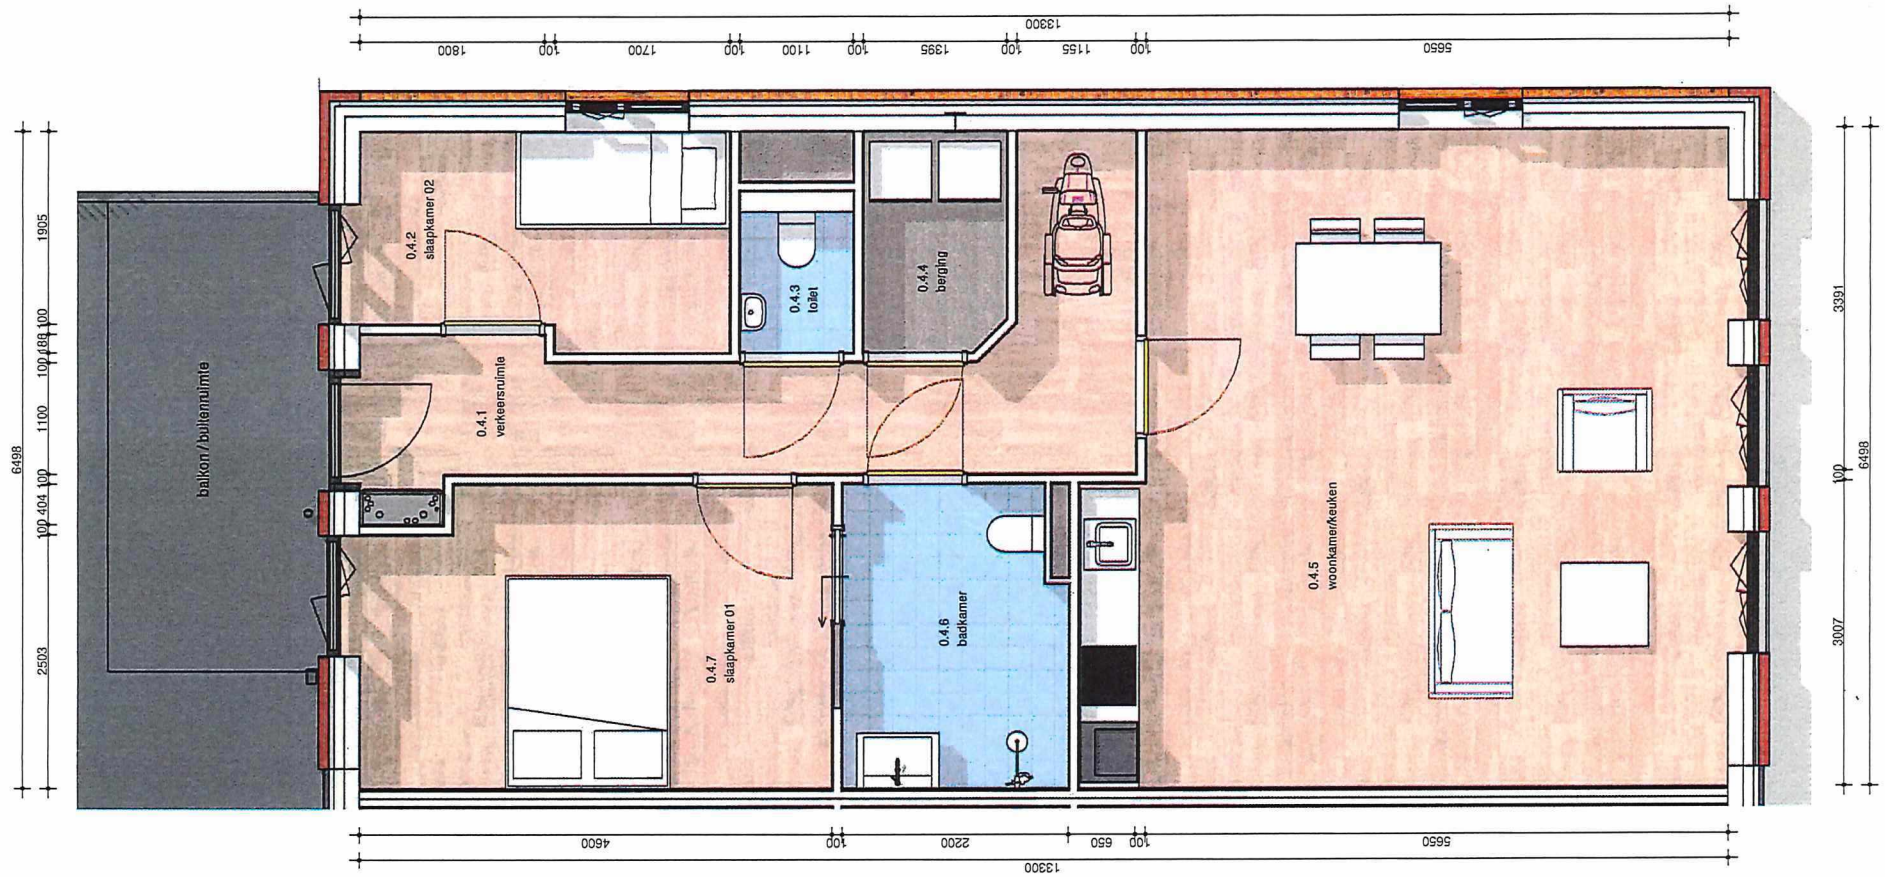

Adres: Dubbelstraat ..... 8561BC Balk

Aan deze tekeningen kunnen geen rechten worden ontleend

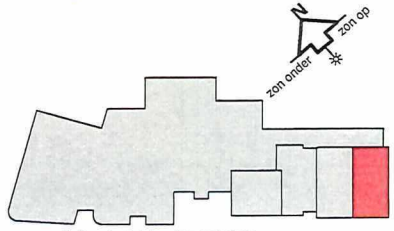

Huisnummer 1-4

Begane grond

GO totaal: 86.4 m²

* alle maten in het werk te controleren

titel:
Herbestemming voormalige Gemeentehuis Balk
onderdeel:
Appartement 1.4

get.: RV
datum: 23-03-2021
formaat: A3
schaal: 1:50
bladnummer:
A04
projectnummer:
1579

G:\Project\1579 Herbestemming gemeentehuis Balk\R1579\Werktekeningen\1579_Werktekeningen Revisie-1.rvt