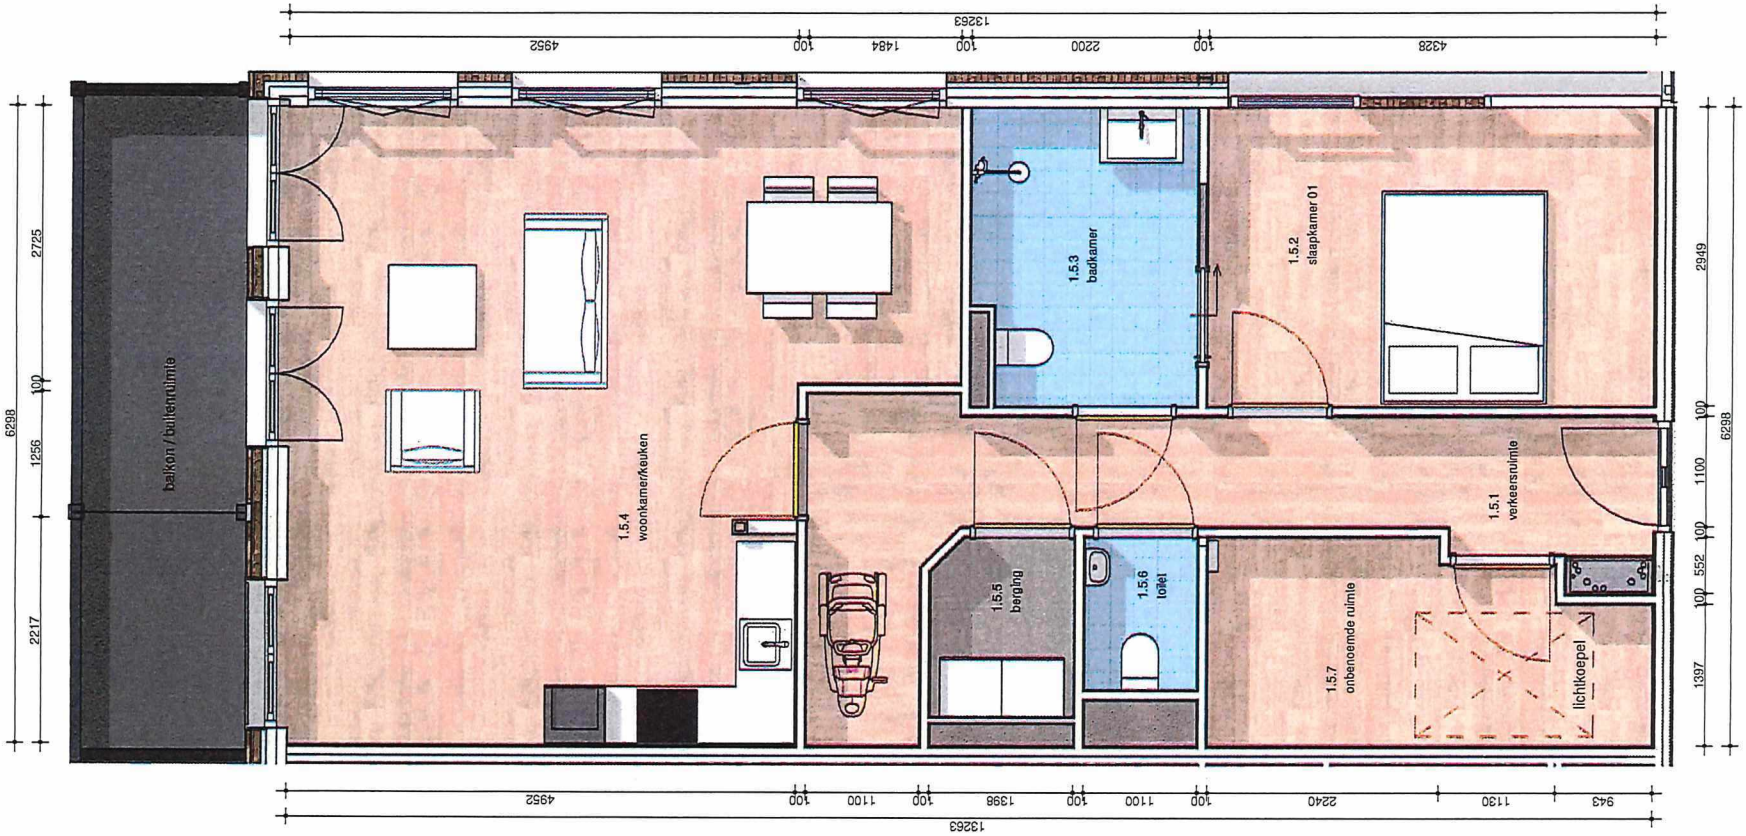

Adres: Dubbelstraat ..... 8561BC Balk

Aan deze tekeningen kunnen geen rechten worden ontleend

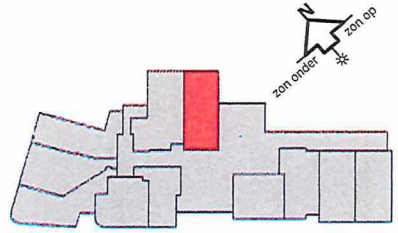

* alle maten in het werk te controleren

Huisnummer 1-9

Eerste verdieping

GO totaal: 83.5 m²

FRISIA INVEST VASTGOED & ONTWIKKELING

patyna

PENTA ARCHITECTEN

titel:
Herbestemming voormalige Gemeentehuis Balk
onderdeel:
Appartement 1.9

get.: RV
datum: 23-03-2021
formaat: A3
schaal: 1:50
bladnummer: A09
projectnummer: 1579

G:\Project\1579 Herbestemming gemeentehuis Balk\R1579\Werktekeningen\1579_Werktekeningen Revisie-1.rvt